



bouwplaats

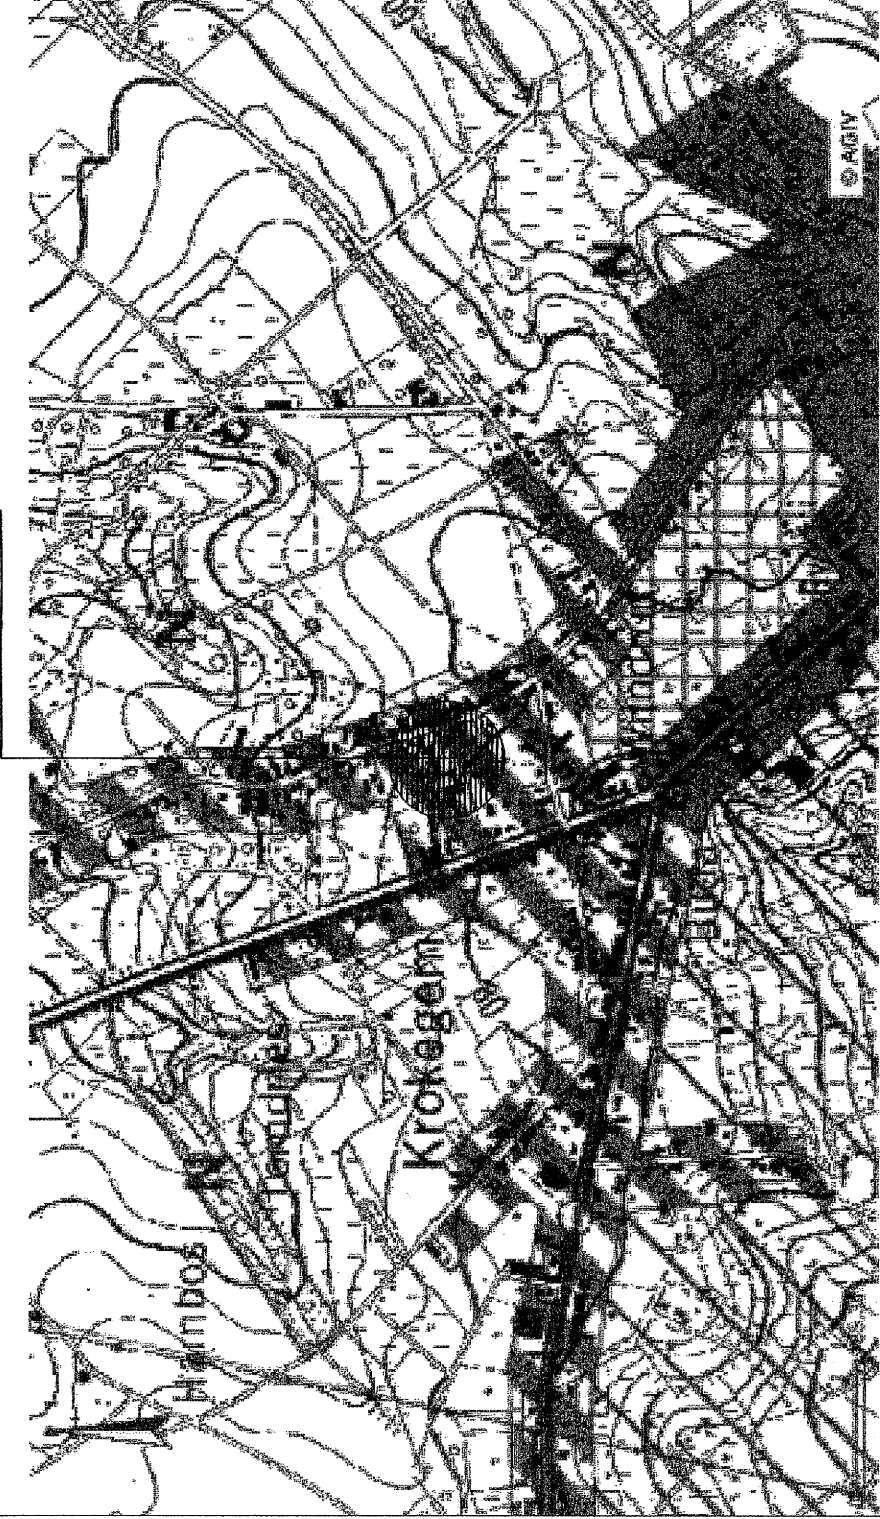

GEWESTPLAN


schaal 1/10.000

bouwplaats

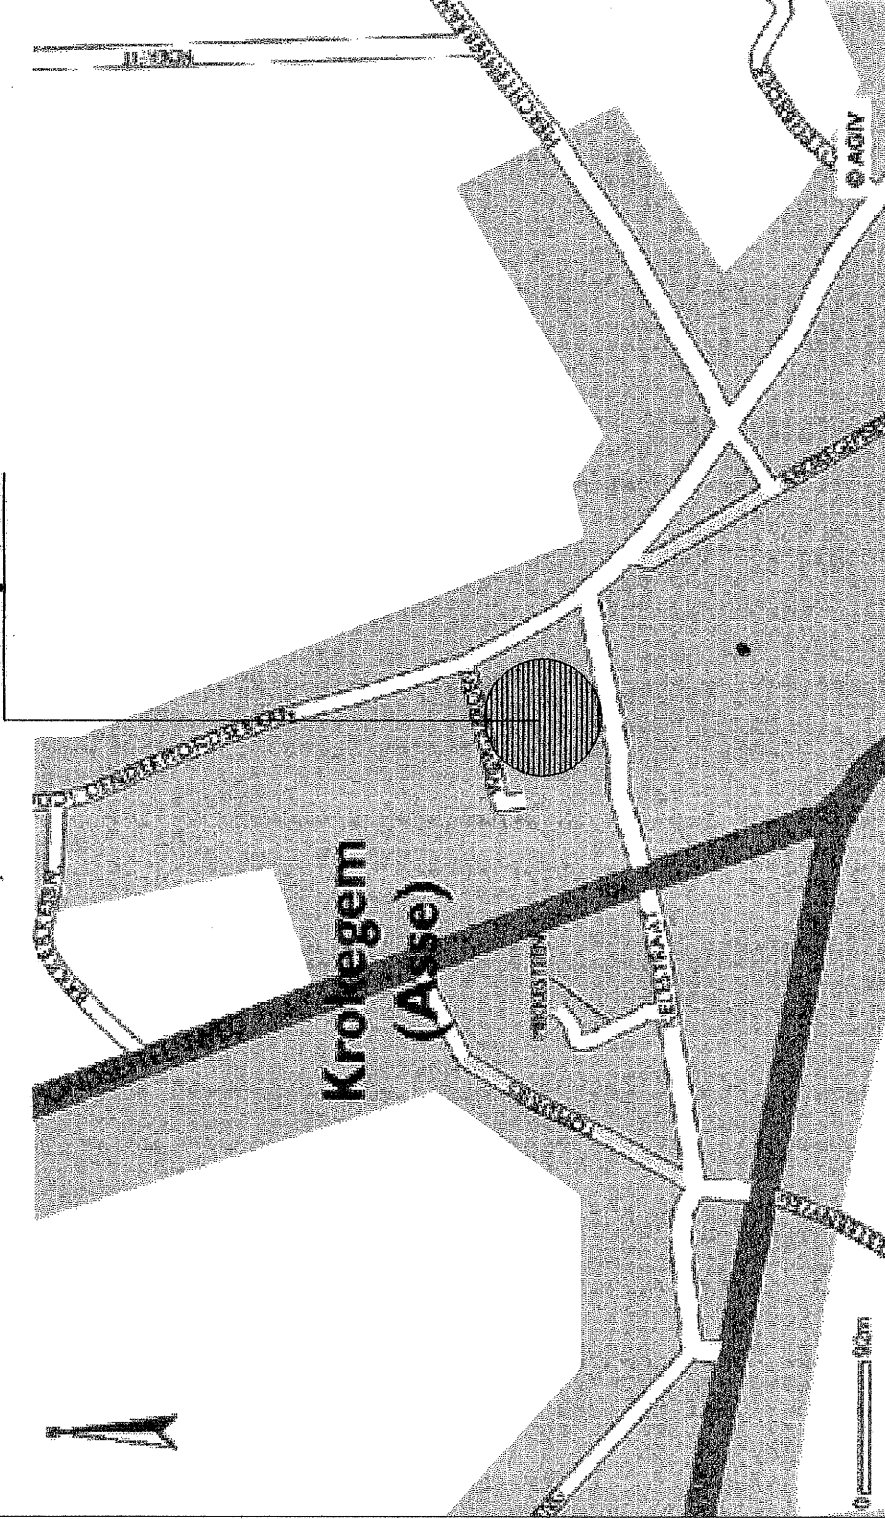


STRATENPLAN

schaal 1/5.000

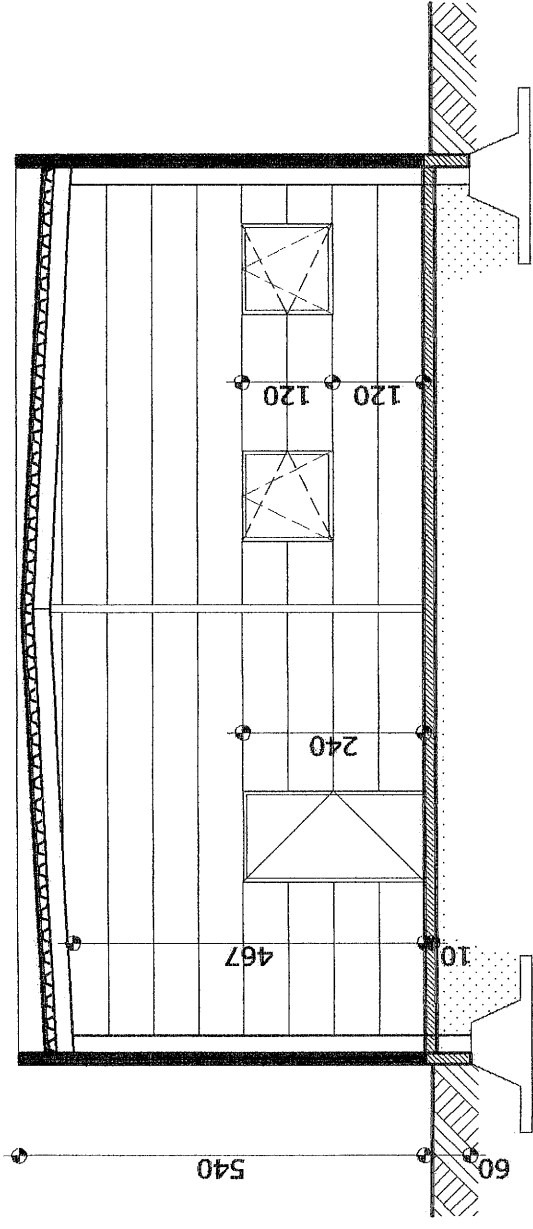

DOORSNEDE

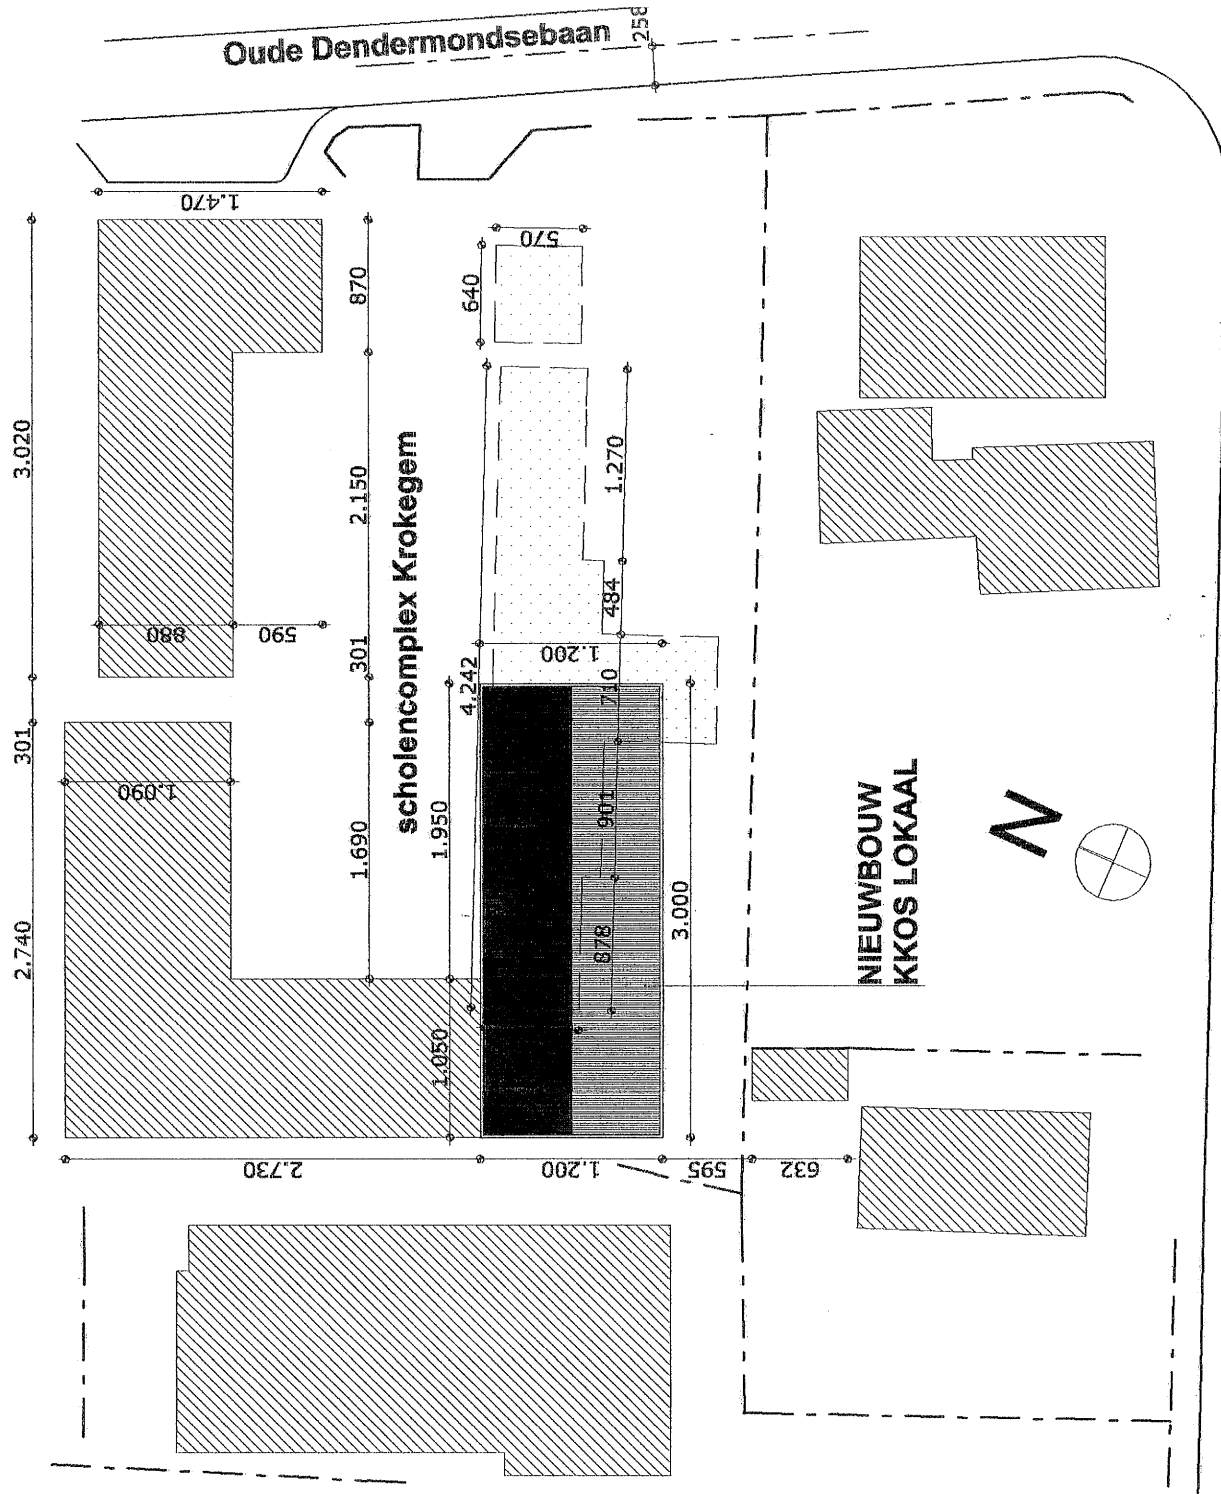

INPLANTING